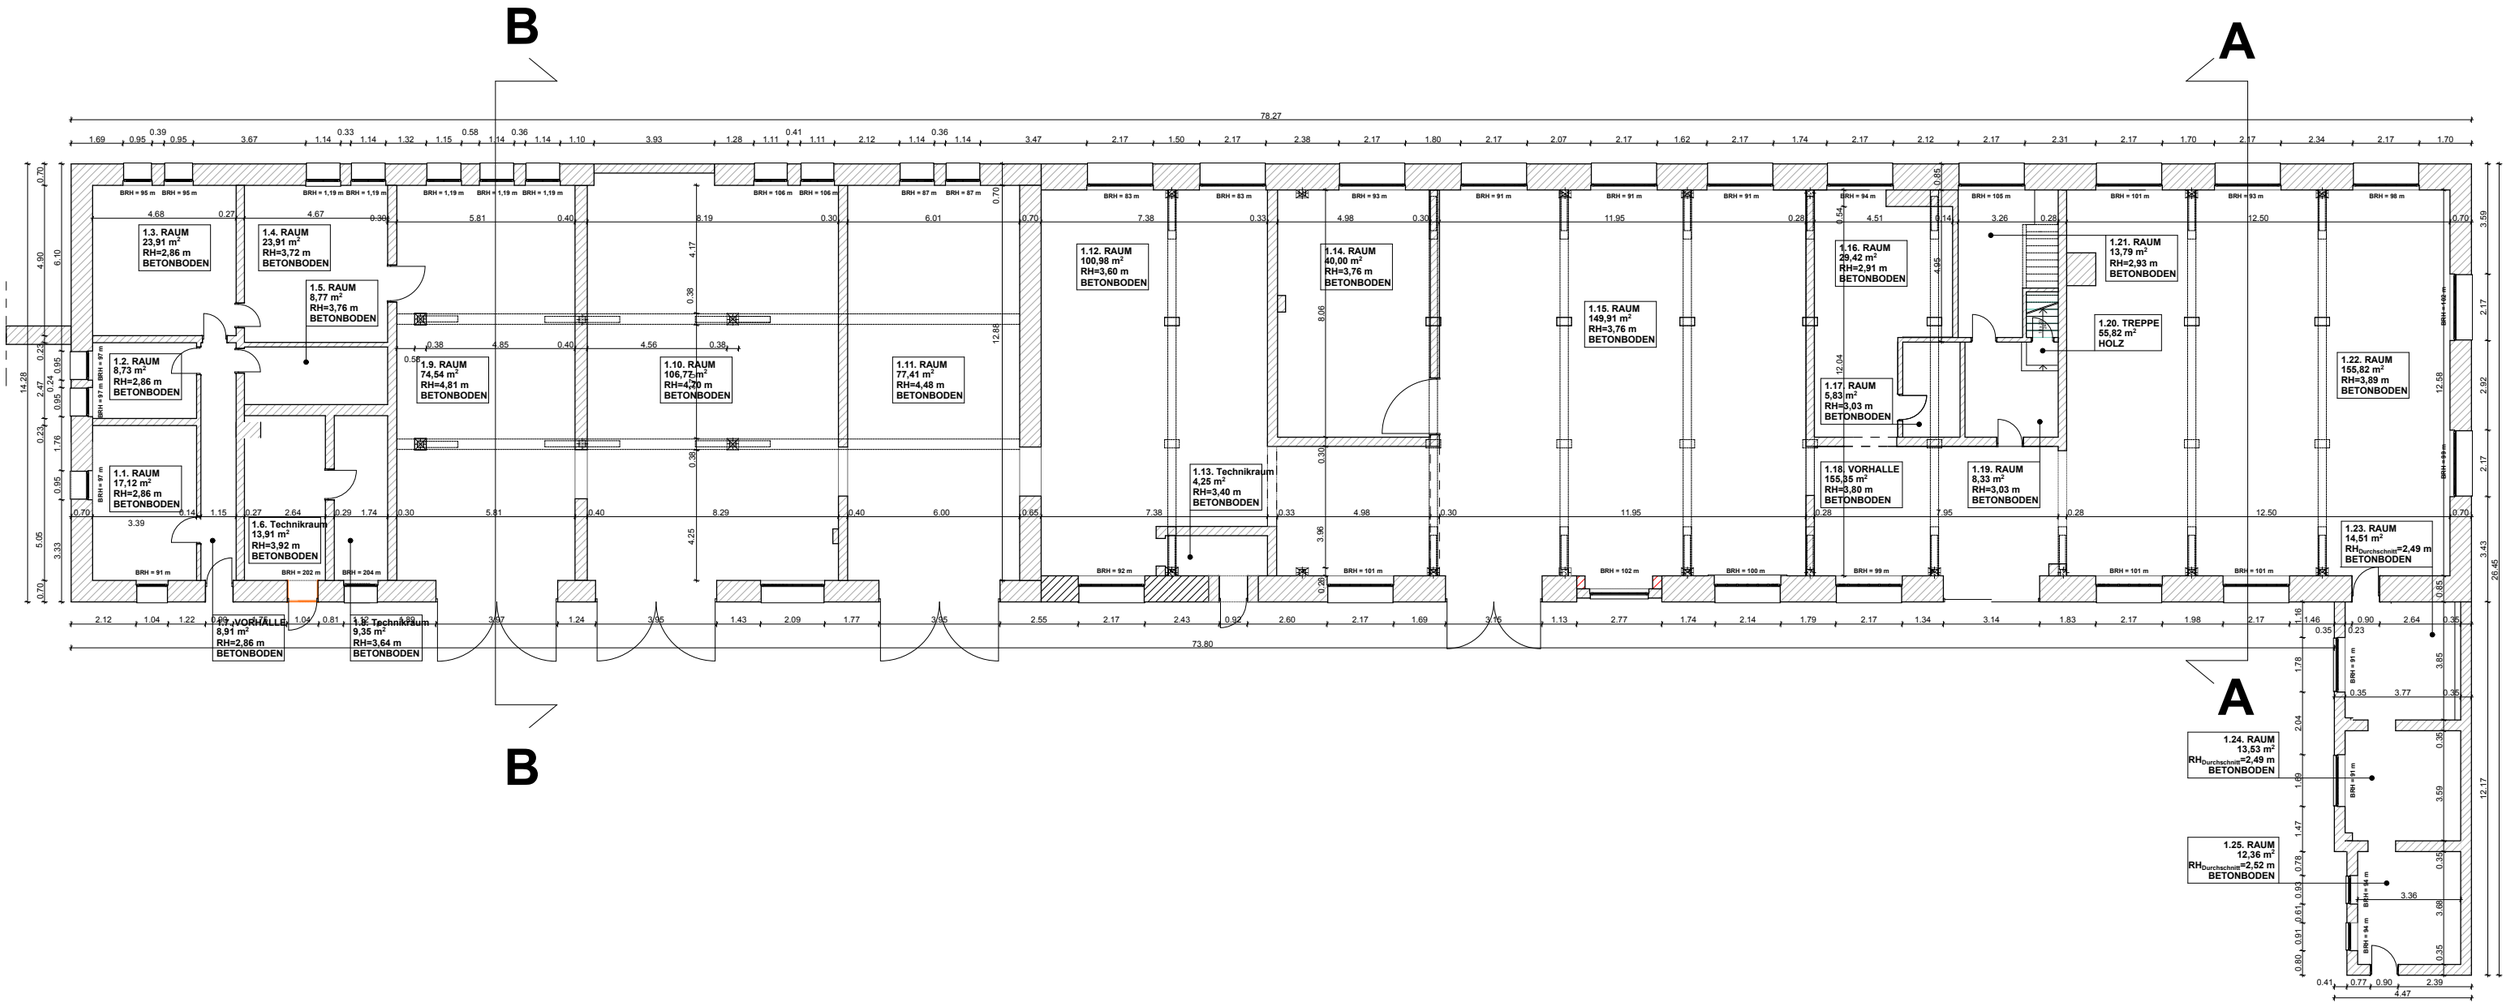

investor:

Henrik Jensen

Anschrift:

MTS WEG 1 , 17-322 GRAMBOW

Bild Titel:

Bestandsaufnahme

Grundriss

Datum:

25.09.15